

PLAN DRESSE POUR ENQUETE

261/2021

COMMUNE DE BOURG-EN-LAVAU

FOLIO 3007

ECHELLE 1:500

COORDONNEES

2°54'230 / 1°148'675

ALTITUDE MOYENNE

380 m

Propriété de:

COVERIS Ioanna

Parcelle n°61

| | |
|---|--------------------------|
| Habitation n°ECA 910 | 134 m ² |
| Garage n°ECA 906 | 25 m ² |
| Surface totale 30 m ² (sur plusieurs immeubles) | |
| Couvert | - m ² |
| Place-jardin | 644 m ² |
| TOTAL | 803 m² |

TRANSFORMATION ET SURELEVATION DE LA TOITURE EXISTANTE DU BATIMENT N°ECA 910

Affectation selon plan communal du 21 décembre 1983: Zone des villas Drogation à l'art. 55
 Limite des constructions selon plan d'extension fixant les limites des constructions en bordure des R.C 780b (secteur aval) et 763d et des rues de la localité du 11 juillet 1984:
 Protection des eaux: secteur "Au"
 Note architecturale: - Degré de sensibilité au bruit: II (proposé)

La réalisation du projet n'implique pas de mise à jour du plan au Registre Foncier

Légende:

-  Transformation
-  Velux
-  Lucarne

Servitudes:

2000/1932 C Canalisations d'égouts et ouvrages accessoires

Mentions:

2018/859 Mensuration en cours

Propriétaires voisins:

300 KUNZ Pascal
 301 PELLEGRINO Catherine

ES + EU: existants sans changement

Détails: voir plans de l'architecte


 Jaquier Pointet SA
 Géomètres brevetés



La Propriétaire:

Sylvain Pittet
 Ing. en environnement EPFL
 Géomètre breveté

GNI/Yverdon-les-Bains, le 9 décembre 2021

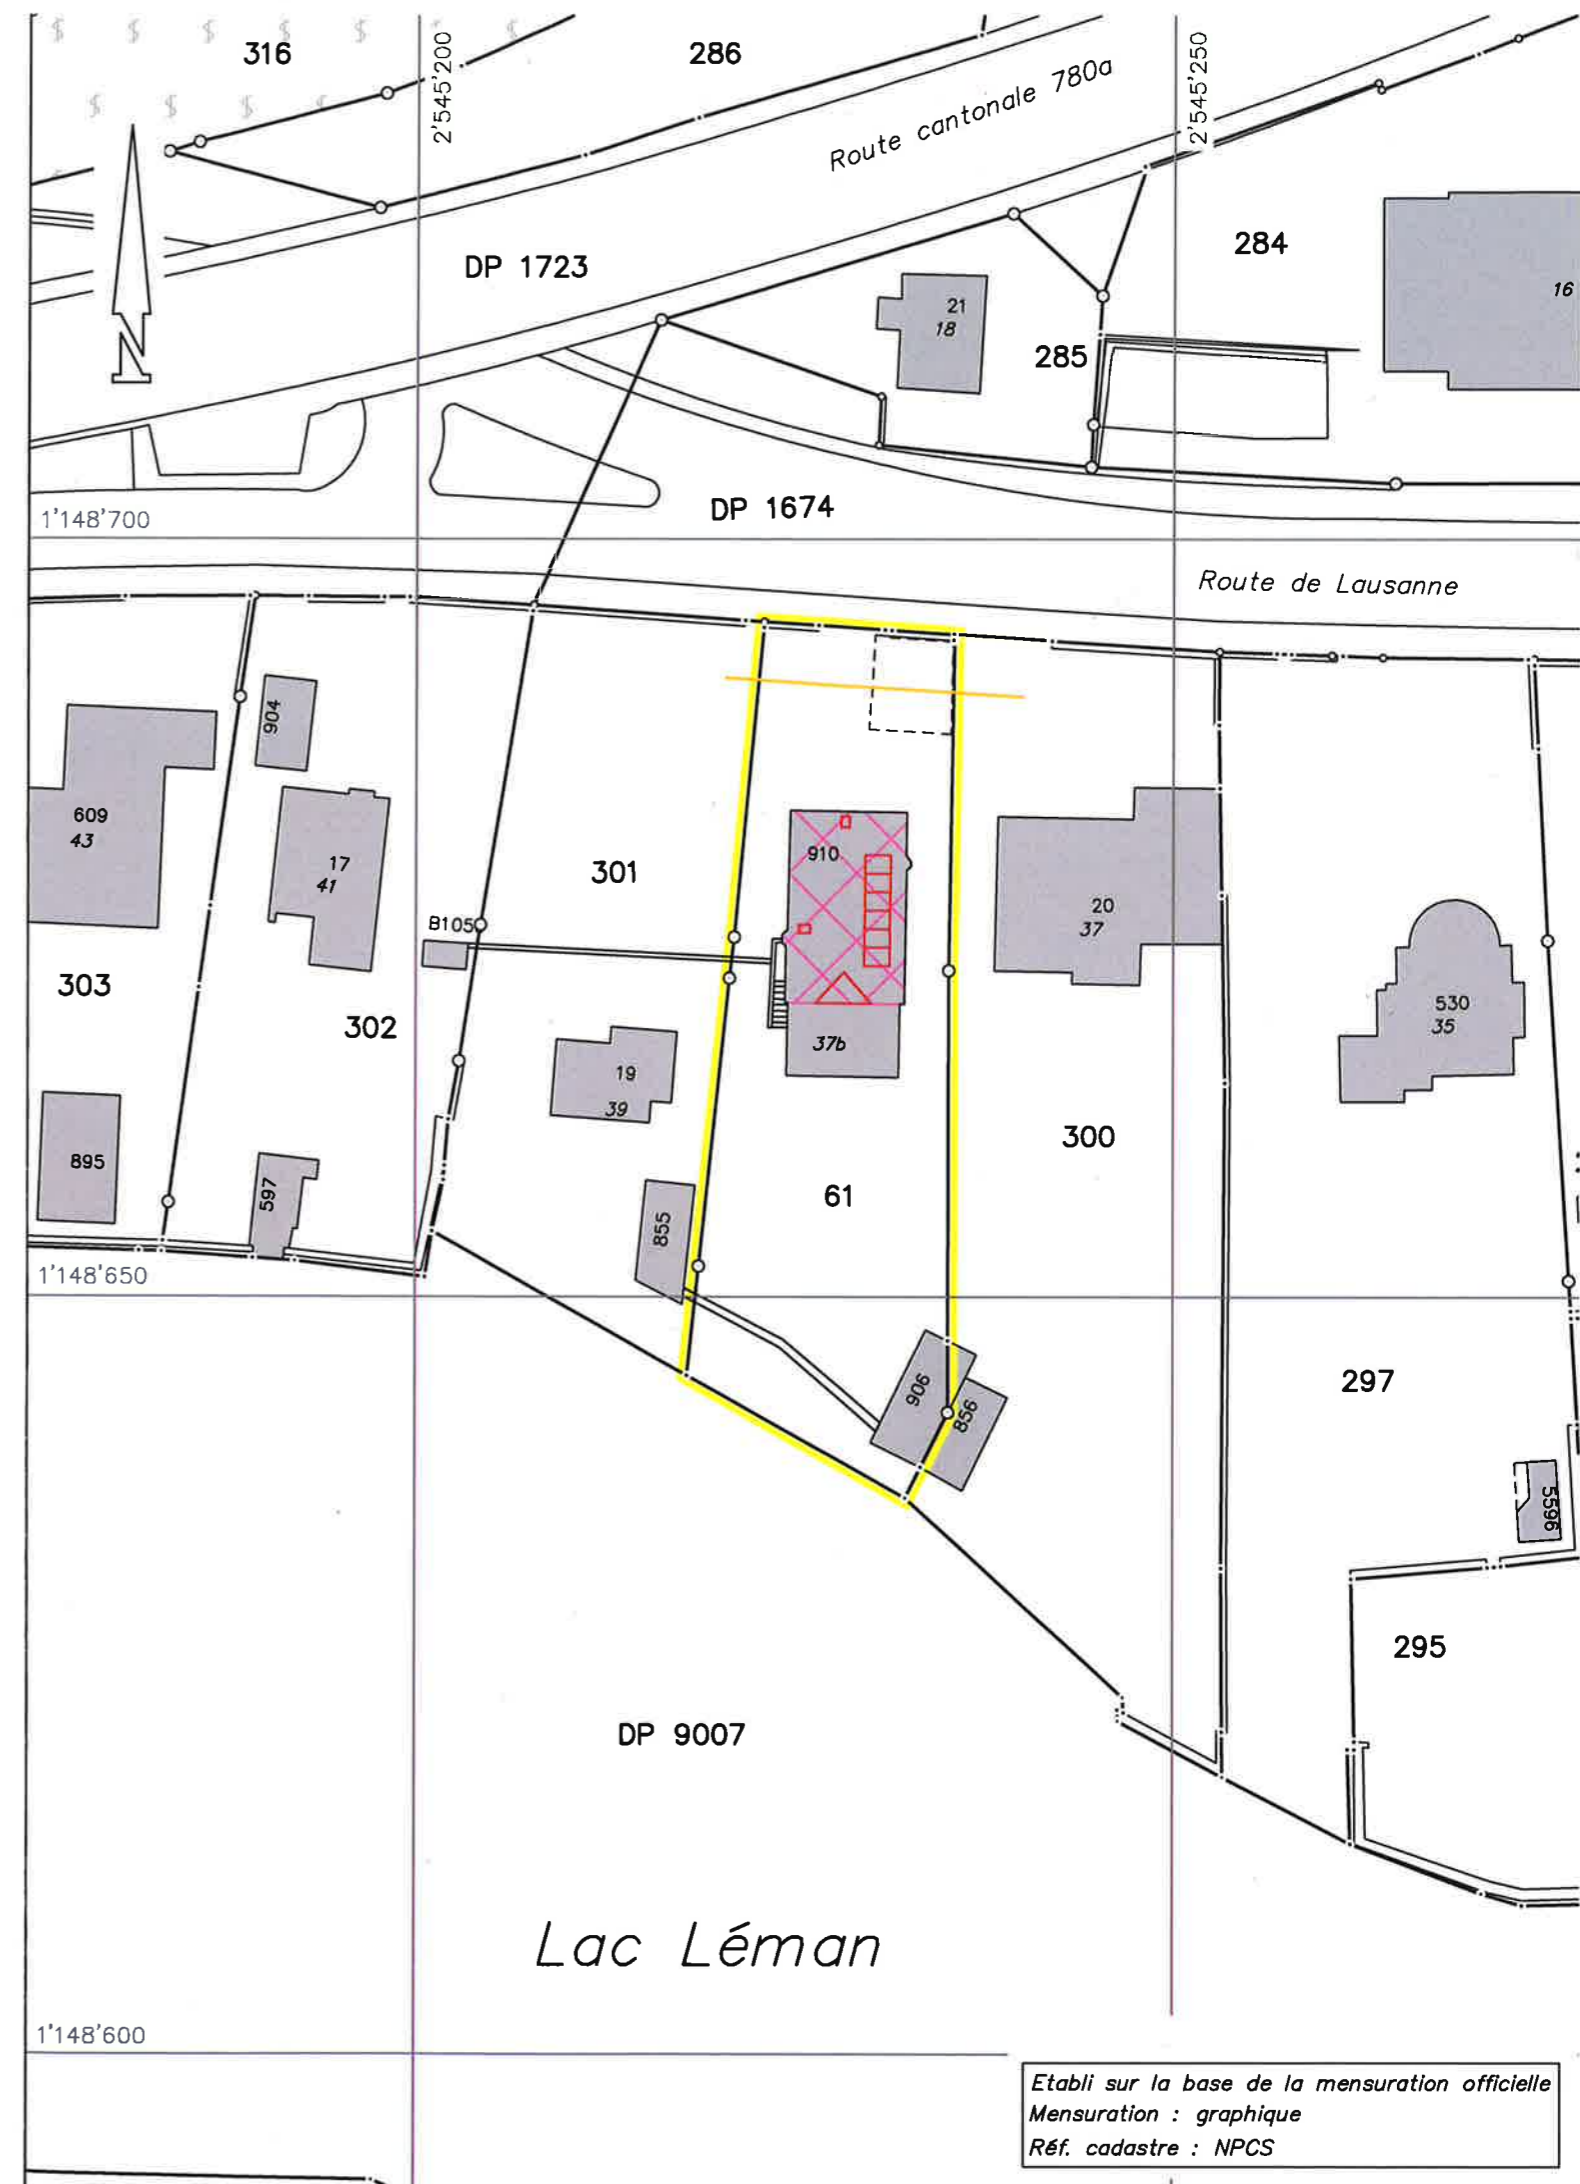

Etabli sur la base de la mensuration officielle
 Mensuration : graphique
 Réf. cadastre : NPC5