

# Commune de Bourg-en-Lavaux (Cully)

DT 3681-3/MASU

Coordonnées moyennes : 2'545'380 / 1'149'250

Chexbres, le 6 décembre 2021

Lieu -dit / adresse	Clos du Riau / Chemin des Colombaires 12 bis
Affectation du sol selon PGA	Zone viticole
Secteur de protection des eaux	üB
Dangers naturels	--
Limite des constructions	<u>Art. 36 LRou - Art. 41a OEaux</u>
Note au recensement architectural	--
Degré de sensibilité au bruit	Proposé : III
Dérogations	--
Immatriculation au RF après travaux	Oui

**SERVITUDES :** Seules les servitudes utiles au projet et dont le tracé est connu sont reportées sur le plan


- C Canalisation(s) d'eau 009-2001/003426 (sans plan)
- C/D Passage à pied et pour certains véhicules (max. 5 t.) 009-2000/005194
- C Canalisation(s) d'égouts 009-2000/001648
- D Canalisation(s) : Ecoulement d'eaux 009-2001/005926 (sans plan)
- C Passage à pied et pour petits véhicules d'entretien 009-2000/001649

**MENTIONS :**


- C Immeuble non soumis à la LDFR (art.86) 009-2008/000094

## Plan dressé pour mise à l'enquête

Transformation d'une piscine existante avec installation d'une PAC extérieure et couverture isolante  
Degré de sensibilité au bruit : III

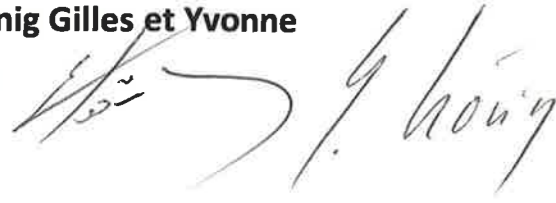PROPRIETE DE :	PARC.	DESIGNATION RF
König Gilles et Yvonne 	<u>515</u>	<b>Surface totale 3'664 m<sup>2</sup></b> Habit. et garage ECA 843 270 m <sup>2</sup> Accès, place privée 327 m <sup>2</sup> Jardin 617 m <sup>2</sup> Champ, pré, pâturage 218 m <sup>2</sup> Vignes 2'232 m <sup>2</sup>

Les propriétaires : **La Commune de Bourg-en-Lavaux :**  
Le Syndic : La Secrétaire :

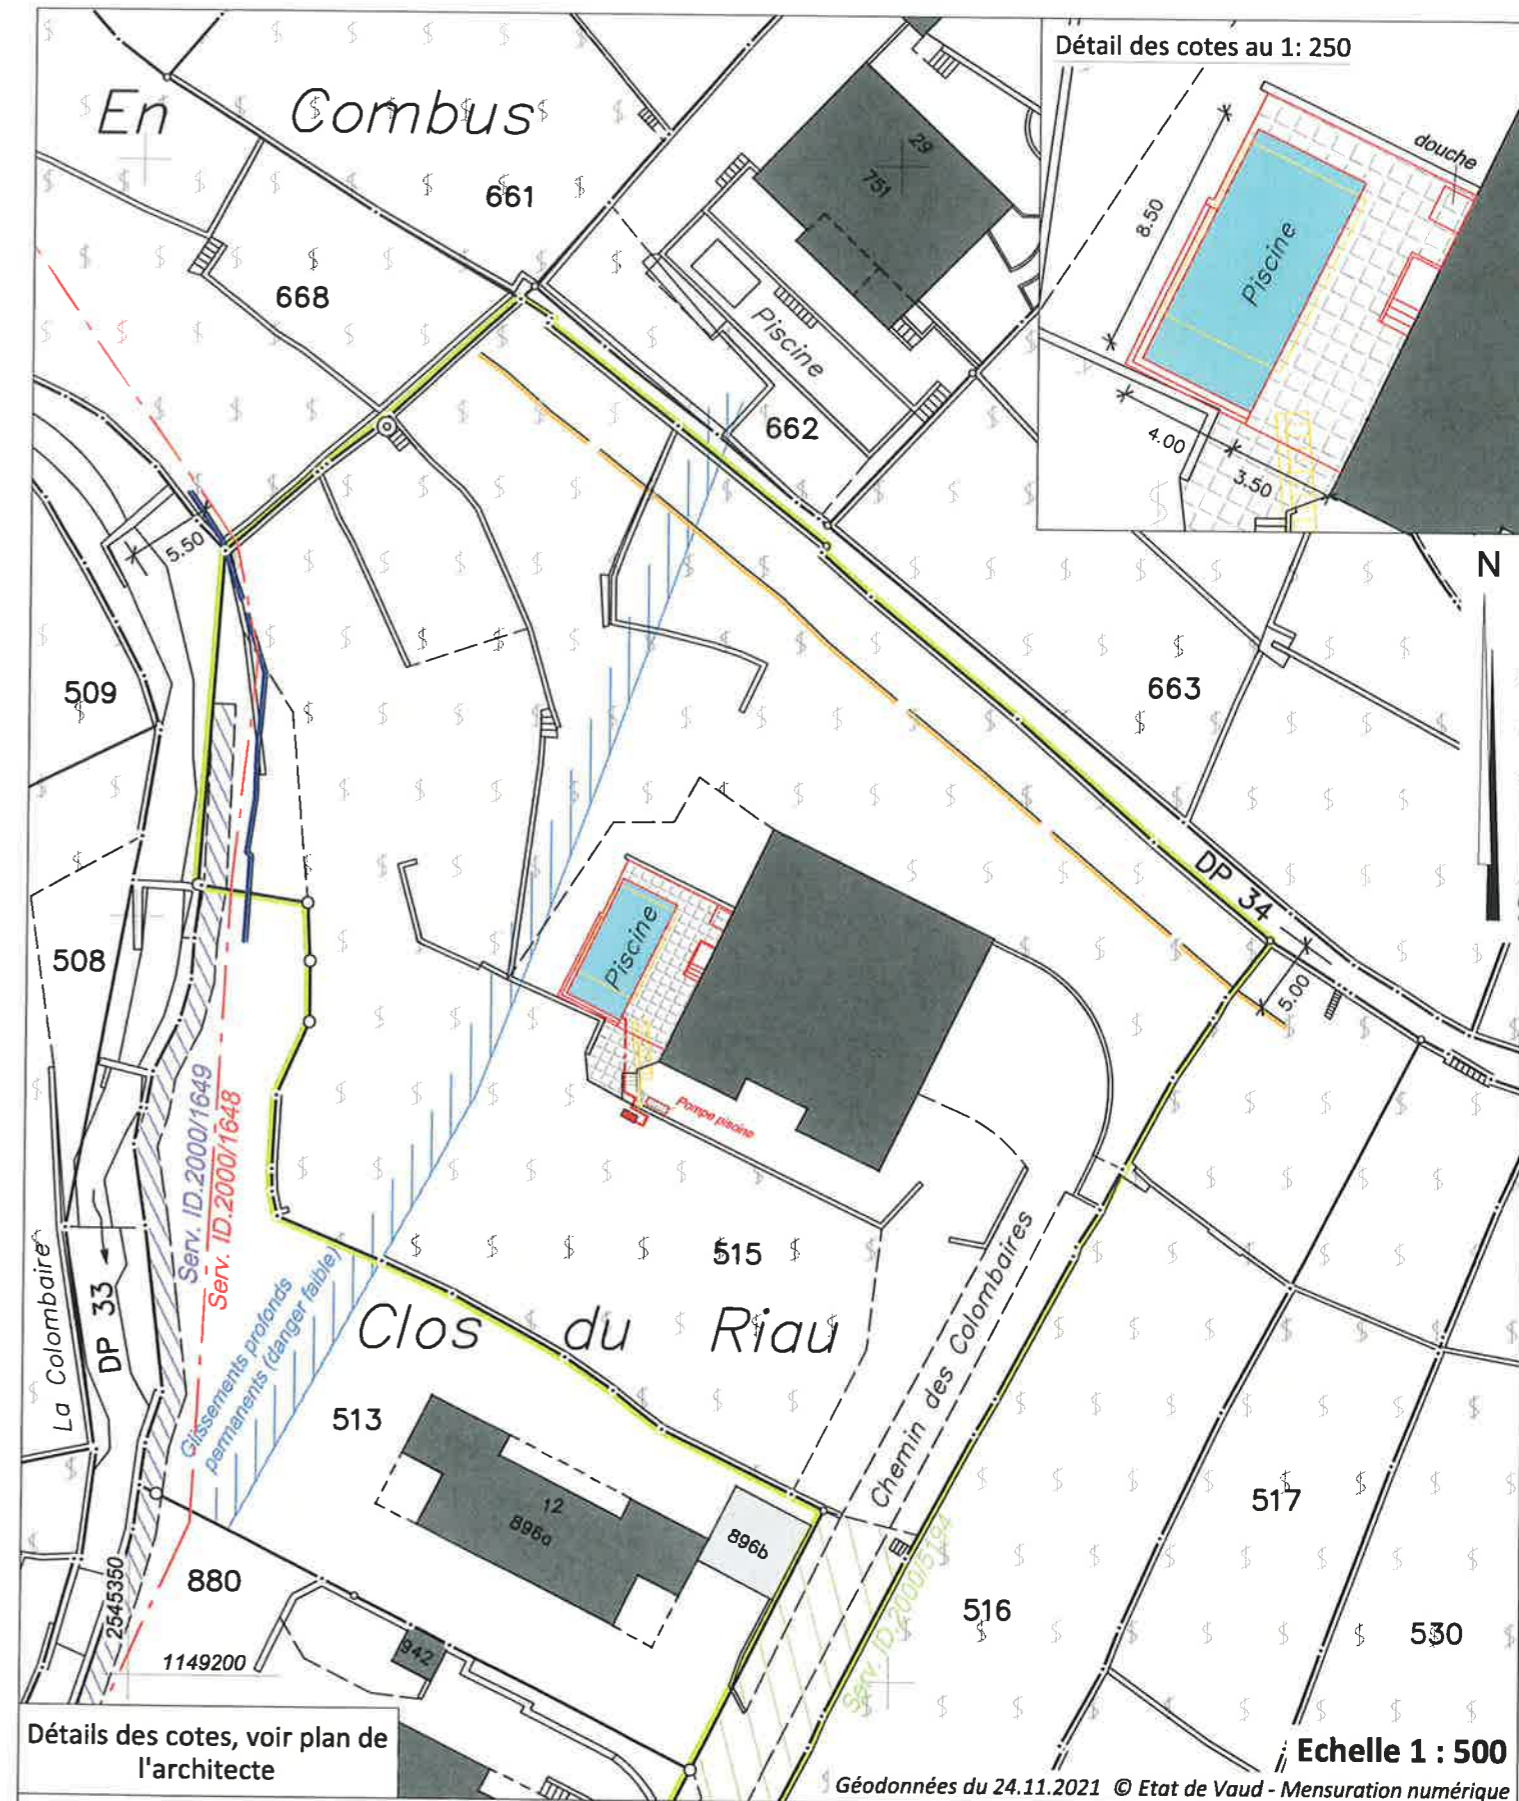






Détails des cotes, voir plan de l'architecte

Géodonnées du 24.11.2021 © Etat de Vaud - Mensuration numérique

**Propriétaires voisins:**

- 513 COP 5613/513-1 à 5613/513-2
- 516 Moulin Claire et Pearson Marc
- 661 Stöckli Anne-Christine et Patrick
- 668 Monnier Etienne, Lucien et Mina
- 722 Chioléro Frédéric et Sarah
- 880 König Yves et Fabienne

**Légende:**

-  Piscine
-  PAC
-  Terrasse
-  Aménagements
-  Démolition